



**Gestaltungsplan**  
M 1:500

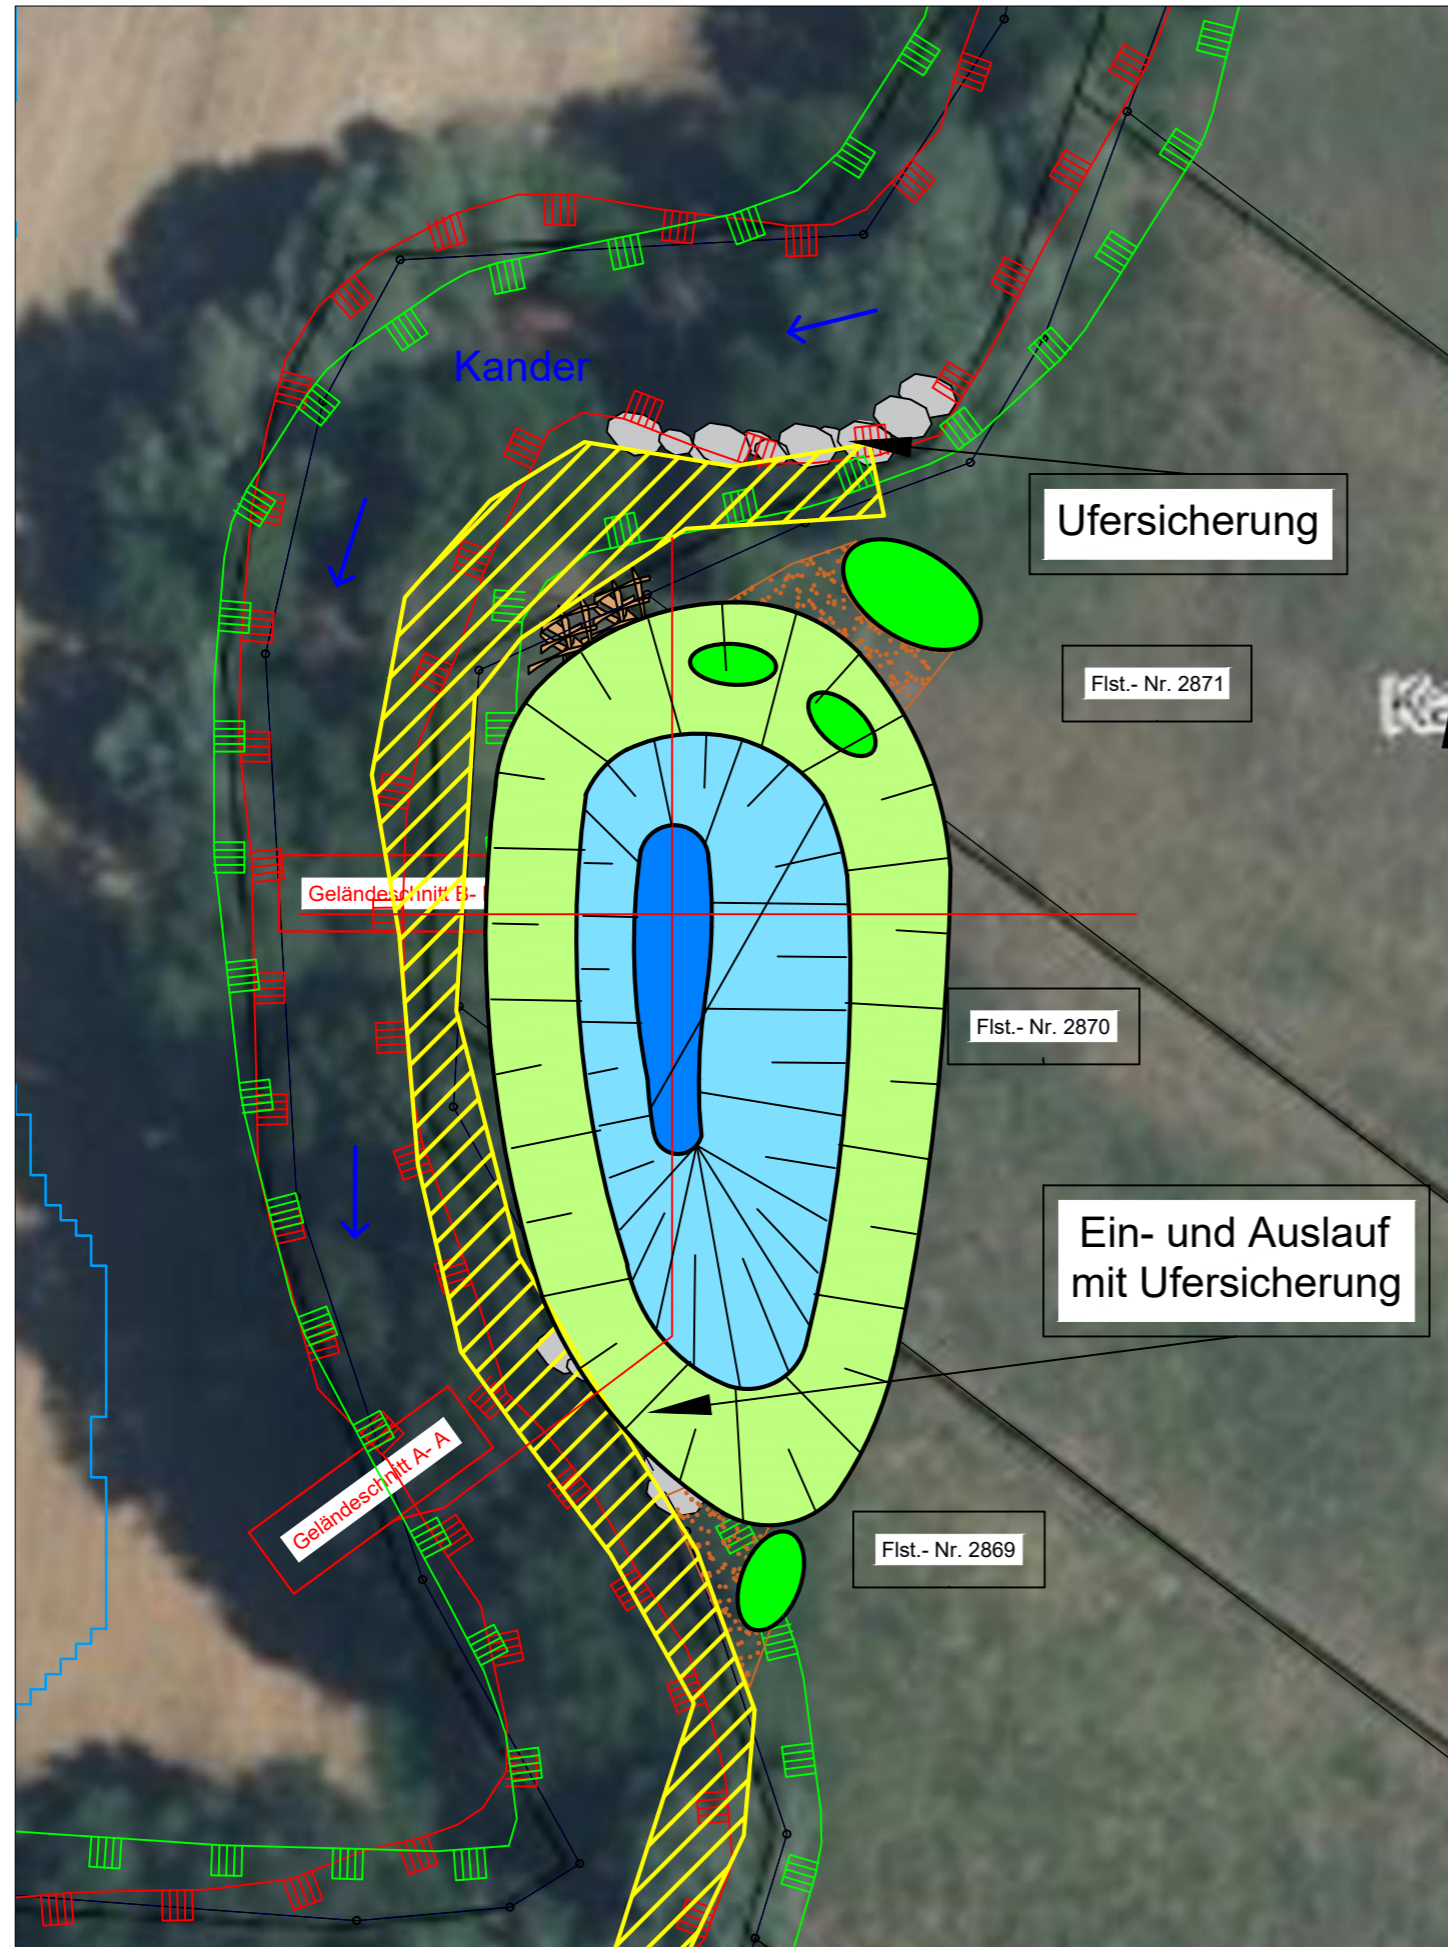






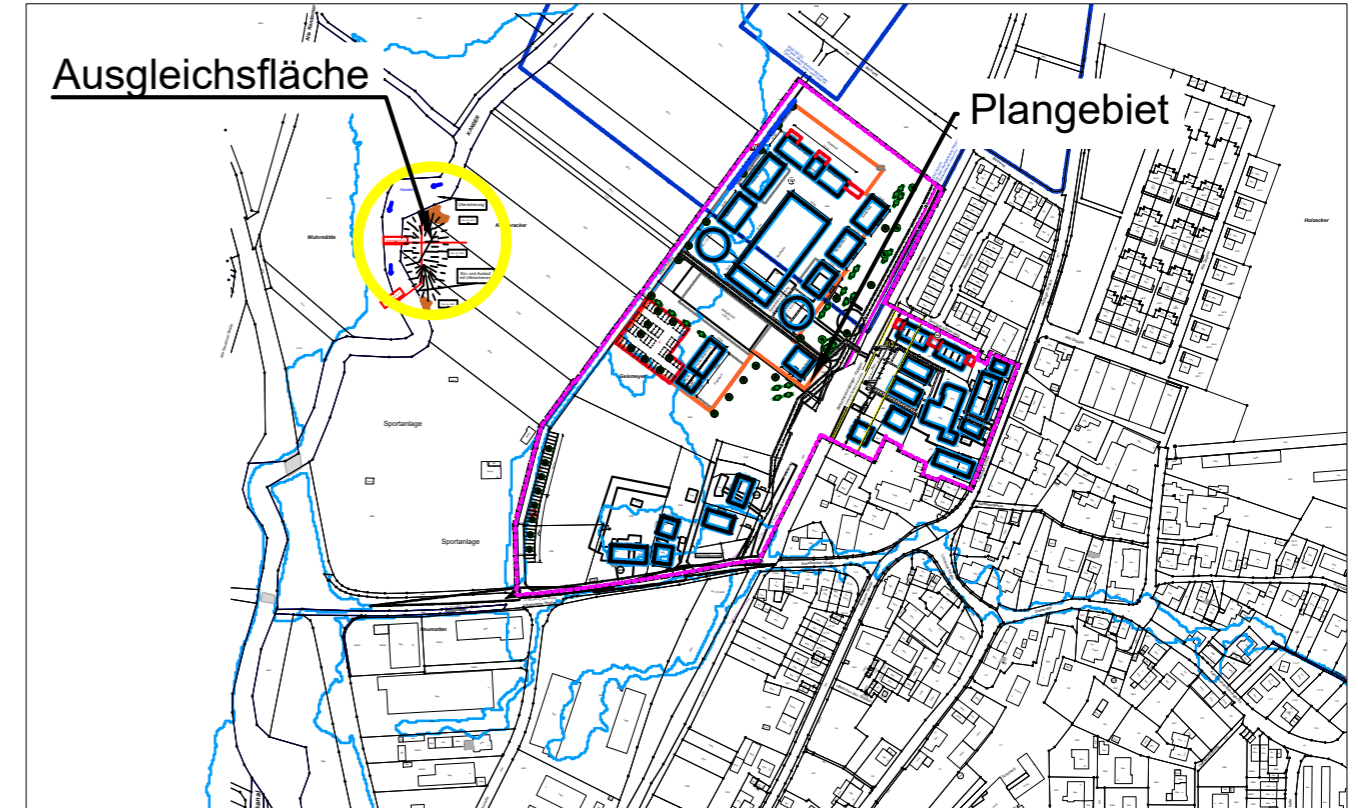

**Lageplan Ausgleichsfläche und Eingriffsfläche**  
M 1:5.000

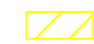



**Legende**

Gestaltung eines natürlichen Lebensraumes für Amphibien, Reptilien und Insekten innerhalb eines saisonal überschwemmten Retentionsbeckens

-  Erhalt gewässerbegleitende Gehölzgalerie
-  dauerhaft wasserführender Bereich
-  Laichgewässer / Unkenbecken
-  saisonal überschwemmter Bereich
-  Befestigung Flusssteine Bypass flussabgewandte Seite
-  Totholzhaufen
-  Kiesstrukturen

**Schutzgebiete**

-  Offenlandbiotop
-  LSG

Gemeinde Rümkingen  
Gemarkung Rümkingen  
Bebauungsplan "Mattental"

Umweltbericht - Maßnahmen Blatt 2

PLAN M 1:500 M 1:500

**gala plan** Dipl. Ing. (FH) Georg Kunz  
Garten- und Landschaftsplanung  
Kurhausstraße 3, 79674 Todtnauberg  
Tel- 07671/962870 Fax- 07671/962871

Stand 31.10.2023